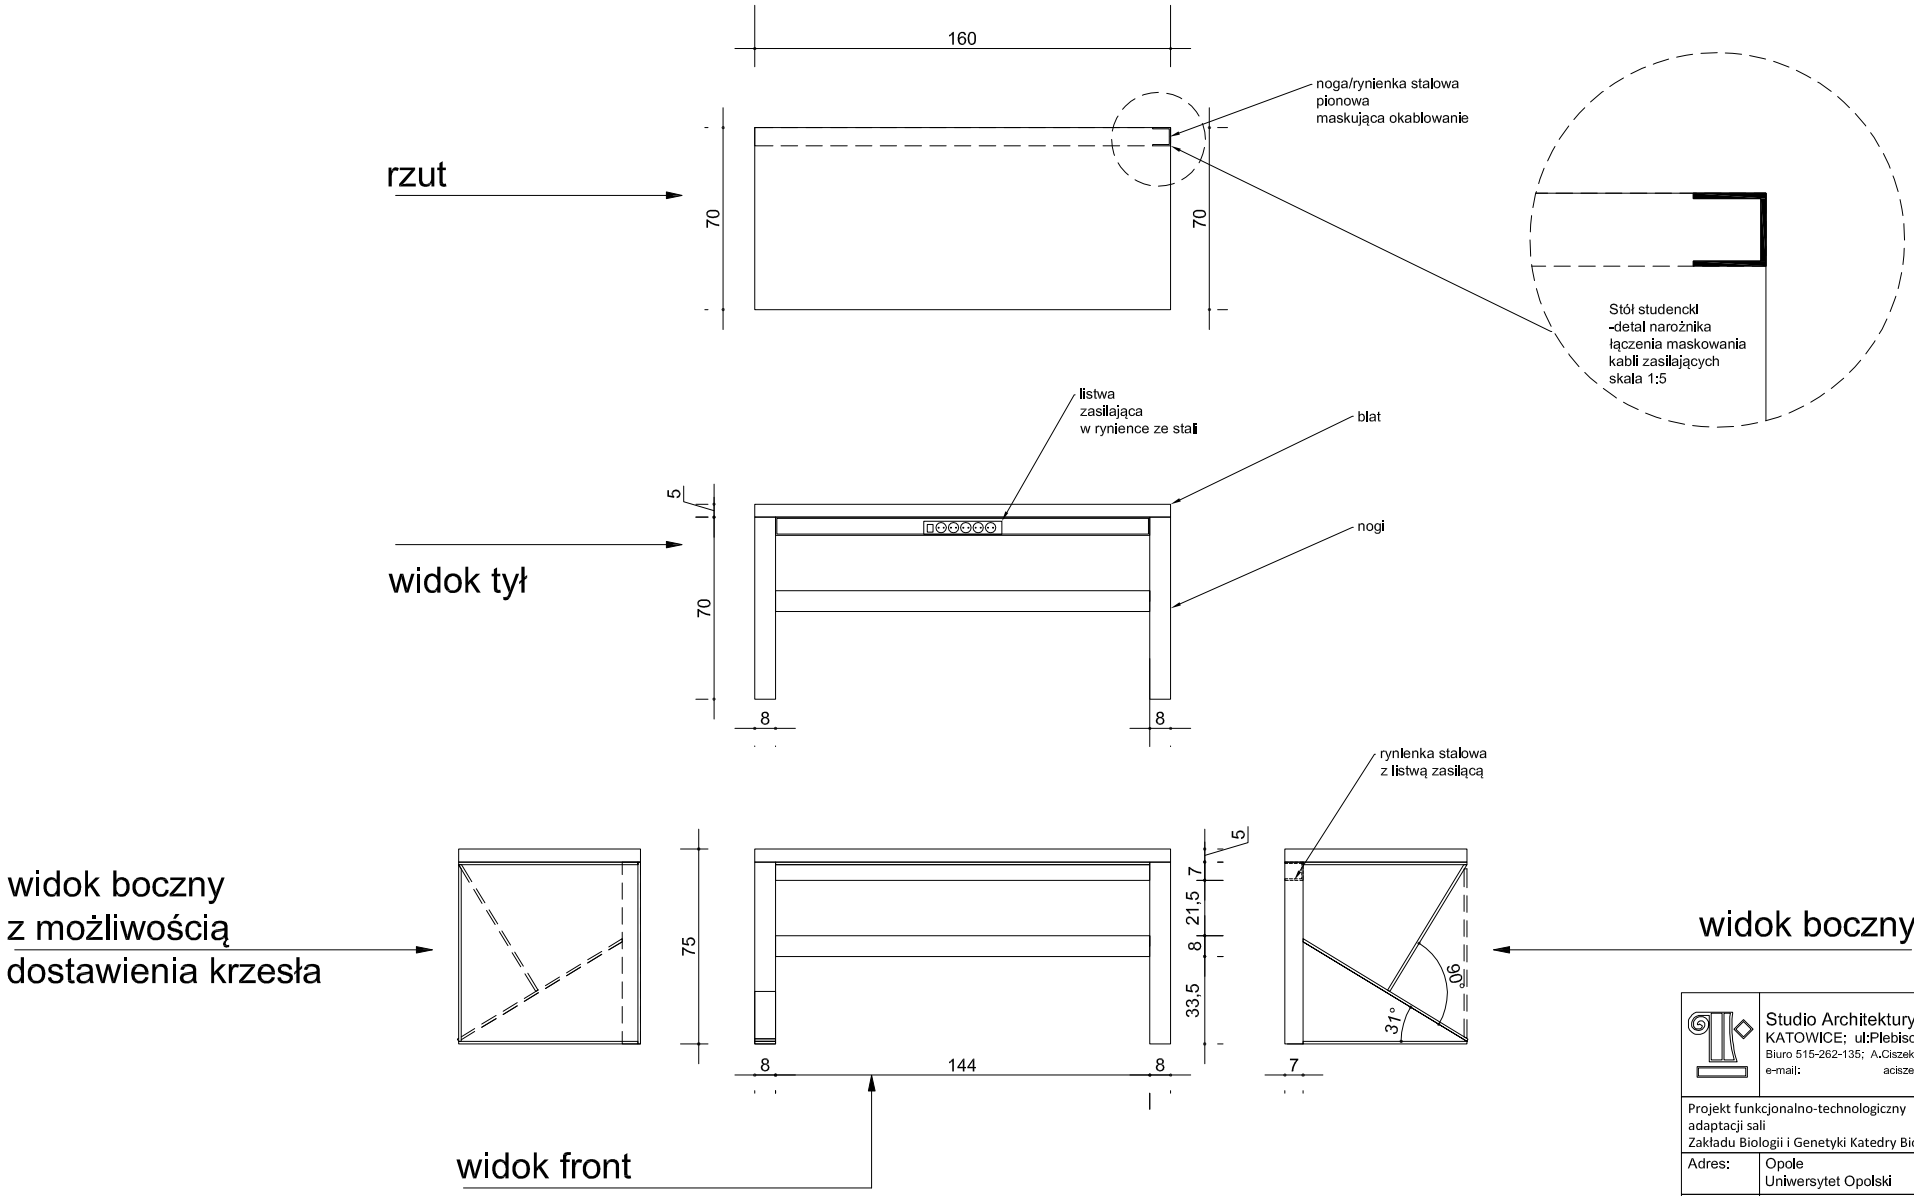

konstrukcja-
stal szczotkowana
blat- płyta meblowa 5cm,
biała

Studio Architektury i Wnętrz KATOWICE; ul:Plebiscytowa 33/2 Biuro 515-262-135; A.Ciszek: 602 -398-427 e-mail: aciszek@studioac.pl	
Projekt funkcjonalno-technologiczny adaptacji sali Zakładu Biologii i Genetyki Katedry Biotechnologii	
Adres:	Opole Uniwersytet Opolski
Temat:	Stół studencki -detal
Inwestor:	Uniwersytet Opolski
Architekt:	Ciszek Aleksandra
Skala:	1:20 Rysunek: 7
Data:	Wrzesień, 2016