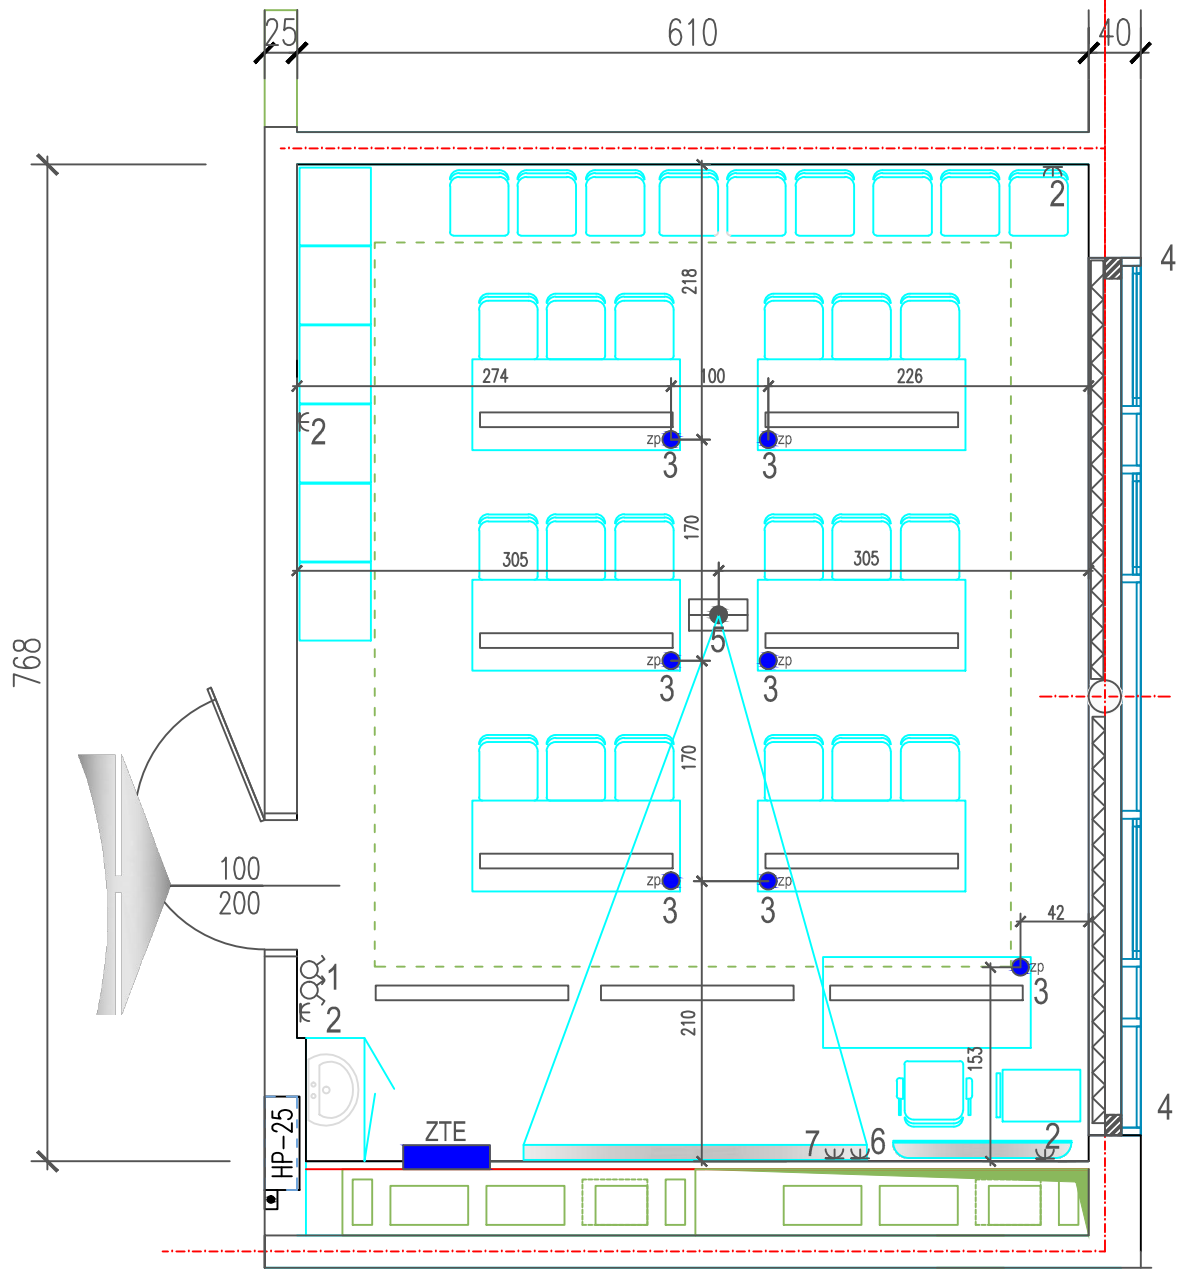

1- włącznik oświetlenia
2- gniazda 230V
3- zasilanie podłogowe
4- zasilanie rolet
5- zasilanie rzutnika
6- zasilanie monitora
7- zasilanie ekranu

BIURO PROJEKTÓW "ABC" - Witold Brzeziński
Opole ul.Wyszomirskiego 7/5 tel. 605 080 484

OBIEKT:	INSTYTUT BIOTECHNOLOGII UNIWERSYTETU OPOLSKIEGO	ADRES:	OPOLE UL. KOMINKA nr działki 79/7, 79/10
TREŚĆ:	RZUT 1 PIĘTRA / fragment / PROJEKT WYKONAWCZY ● UKŁAD INSTALACJI		
PROJEKT:	Witold Brzeziński	NR UPR. 225/87/Op	PODPIS:
OPRACOWANIE:	Witold Brzeziński		DATA OPRACOWANIA: 04. 2017r
SPRAWDZENIE:			SKALA: 1:50
			NR RYS.: 4