

INWESTOR:





KAMPUS
UNIwersYTETU
OPOLSKIEGO

POMIESZCZENIE:

POMIESZCZENIE BIUROWE DS. SPÓJNIK

WYPOSAŻENIE:

MEBLE BIUROWE

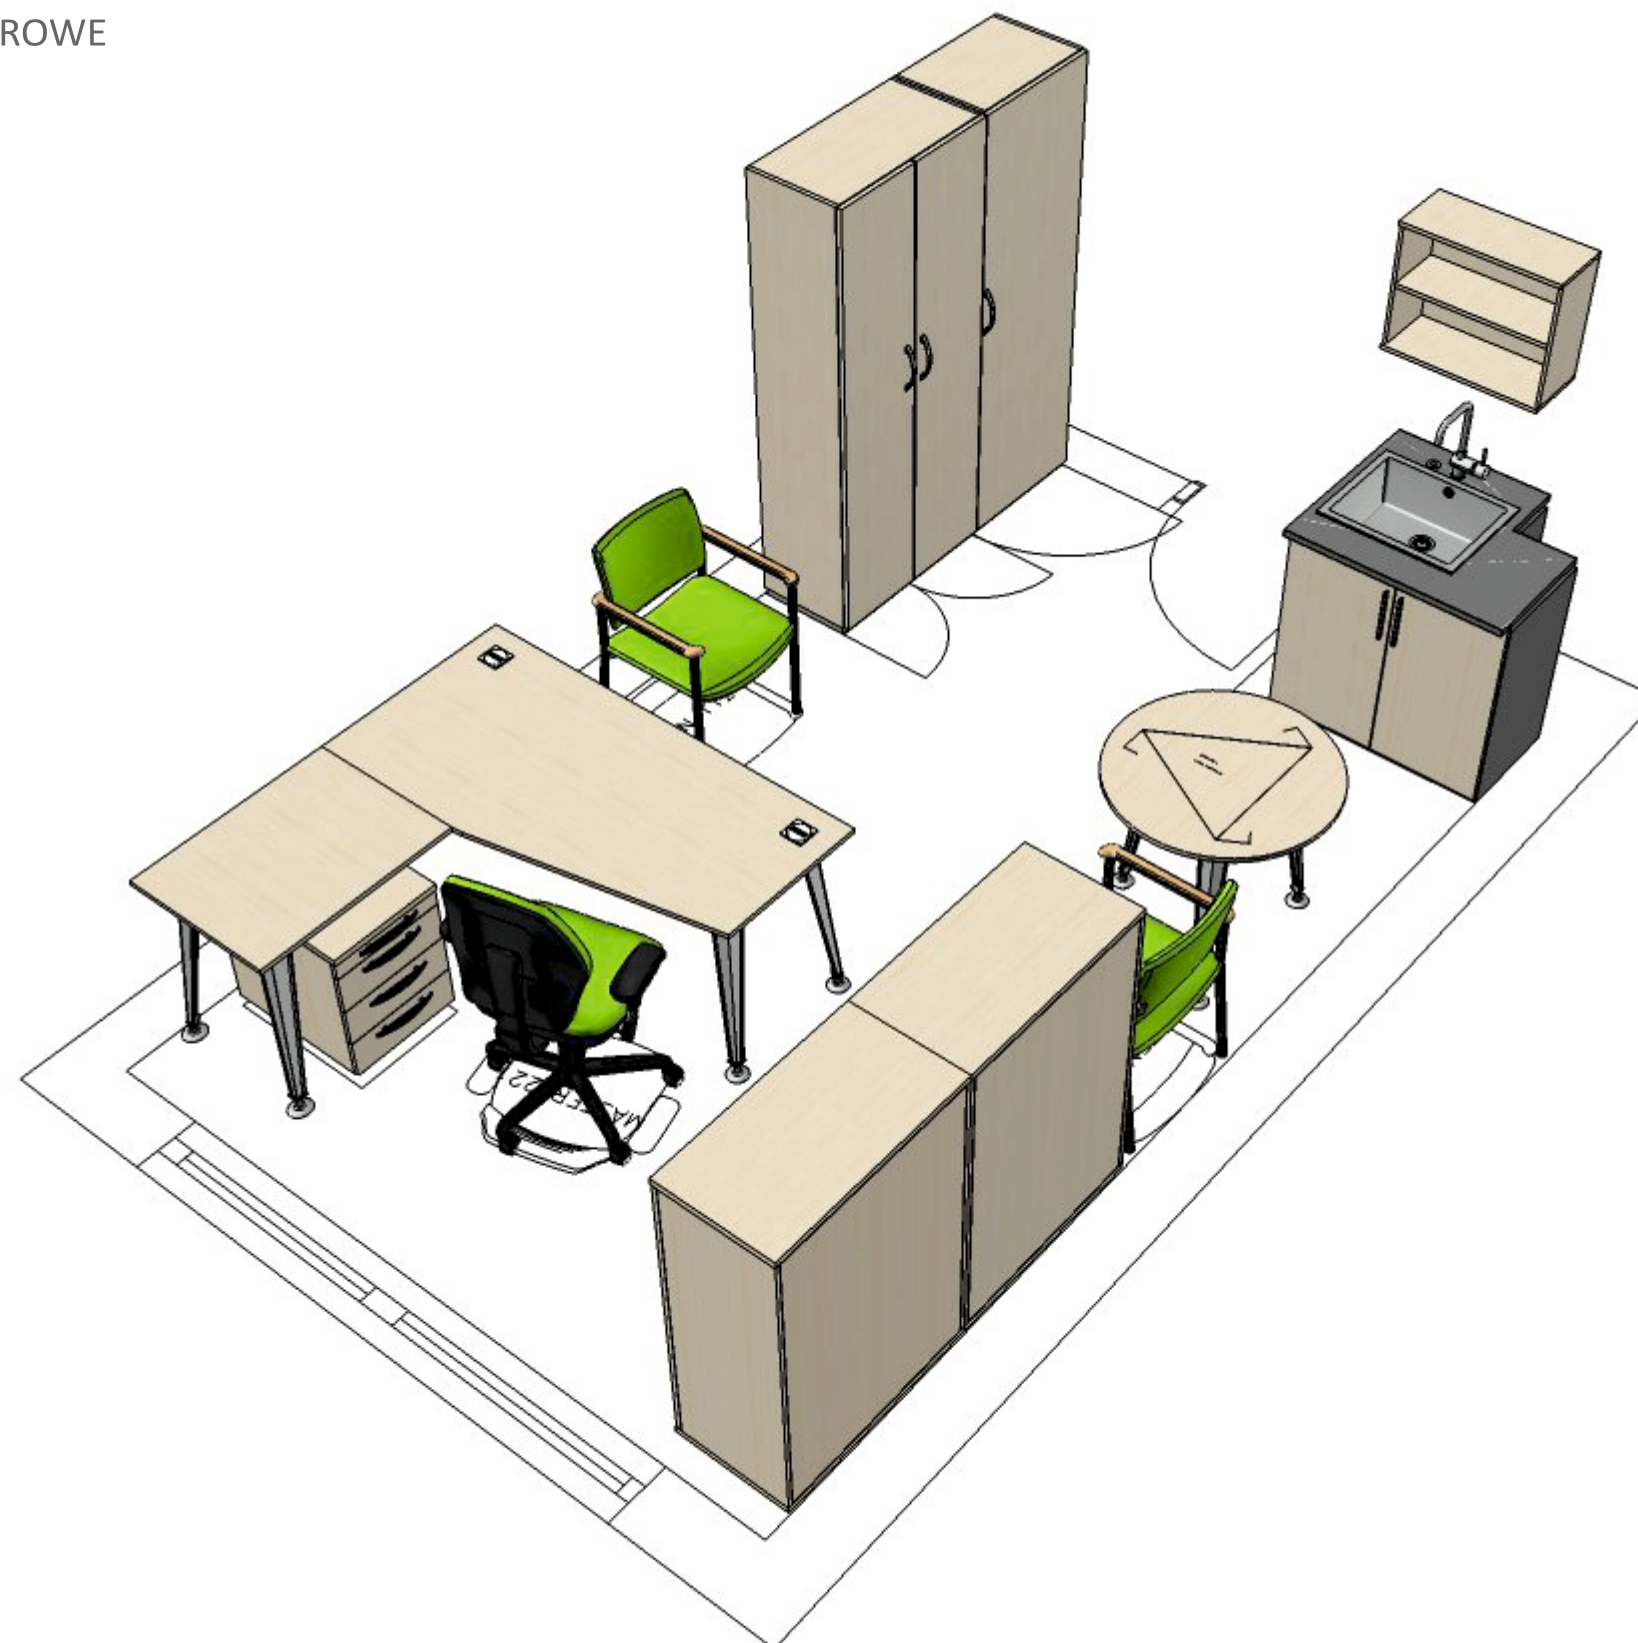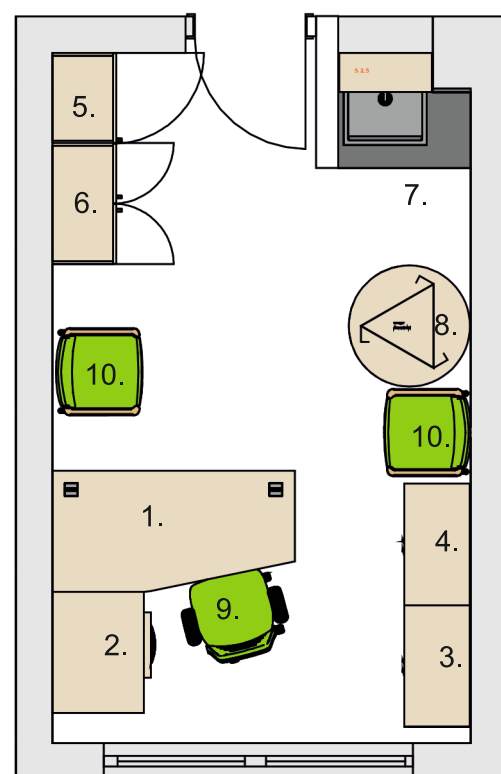

WYPOSAŻENIE

- 1. | M1 BIURKO Z PRZYSTAWKĄ
- 2. | M3 KONTENER MOBILNY
- 3. | M4 SZAFKA AKTOWA 3 OH
- 4. | M5 SZAFKA AKTOWA 3 OH GÓRNA CZĘŚĆ OTWARTA
- 5. | M6 SZAFKA UBRANIOWA
- 6. | M7 SZAFKA AKTOWA 5 OH
- 7. | B7 SZAFKA GOSPODARCZA
- 8. | M2 STOLIK
- 9. | K2 KRZESŁO OBROTOWE
- 10. | K4 KRZESŁO DOSTAWNE